

ΕΦΗΜΕΡΙΣ ΤΗΣ ΚΥΒΕΡΝΗΣΕΩΣ

ΤΗΣ ΕΛΛΗΝΙΚΗΣ ΔΗΜΟΚΡΑΤΙΑΣ

ΤΕΥΧΟΣ ΤΕΤΑΡΤΟ Αρ. Φύλλου **1129**

15 Σεπτεμβρίου 1993

ΠΕΡΙΕΧΟΜΕΝΑ

ΑΝΑΔΑΣΩΣΕΙΣ

ΑΠΟΦΑΣΕΙΣ

Αριθ. 2846 (1)

Κήρυξη αναδασωτέας έκτασης 11,780 στρεμ., στη θέση Κέτα – τεμόνι περιοχής κοινότητας Πλαταριάς Ν. Θεσπρωτίας.

Ο ΝΟΜΑΡΧΗΣ ΘΕΣΠΡΩΤΙΑΣ

Έχοντας υπόψη:

1. Τις διατάξεις του Ν. 3200/55 «περί διοικητικής αποκέντρωσης όπως τροποποιήθηκε και συμπληρώθηκε μεταγενέστερα με το Ν.Δ. 532/70.

2. Τις διατάξεις του άρθρ. 177 παρ. 3 του διατάγματος.

3. Τις διατάξεις του Ν. 998/79 «περί προστασίας των δασών κ.λπ. και ειδικότερα:

α) Του άρθρου 41 παρ. 1, β) του άρθρου 38 παρ. 1 Ν. 998/79.

4. Το γεγονός ότι η εν λόγω έκταση αποψιλώθηκε από του Ευαγ. Ευαγγέλου κάτοικο Πλαταριάς ο οποίος έχει καταλάβει αυτή από ετών και τη διεκδικεί.

5. Την εισήγηση – πρόταση του Δ/ντού δασών Θεσ/τίας, αποφασίζουμε:

Κηρύσσουμε αναδασωτέα, με σκοπό την με φυσική αναγέννηση και αποκατάσταση της καταστραφείσης Δασικής βλάστησης την κοινοτική δασική έκταση, εμβαδού (11,780) ένδεκα επτακόσια ογδόντα, που βρίσκεται στη θέση «κέτα – τεμόνι» Πλαταριάς που ορίζεται από τα στοιχεία (Α Β Γ Δ Ε Ζ Η Θ Ι Α) έχει όρια:

Ανατολικά: Με Κοινοτική Δασική έκταση

Δυτικά: Με Δημόσιο Δρόμο

Βόρεια: Με Κοινοτικές Δασικές εκτάσεις

Νότια: Με Κοινοτικές Δασικές εκτάσεις και δρόμο.

Η απόφαση αυτή να δημοσιευθεί στην Εφημερίδα της Κυβερνήσεως.

Ηγουμενίτσα, 31 Αυγούστου 1993

Ο Νομάρχης

ΧΑΡΙΛΑΟΣ ΦΡΑΓΚΟΥΛΗΣ

ΝΟΜΑΡΧΙΑ ΘΕΣΠΡΩΤΙΑΣ
Δ/ΝΣΗ ΔΑΣΩΝ

Ανήκει στην 2846/31-5-93 απόφαση Νομάρχη Θεσπρωτίας

Απόσπασμα χάρτη από το φύλλο χάρτη ΠΑΡΓΑ-ΛΕΥΚΙΜΜΗ στο οποίο φαίνεται η κοινοτική δασική έκταση στη θέση Κάτω-Τσιμόνι ή Πλαζαρίκι που αποχαρακτηρίζεται και [illegible]:

Εμβαδόν (ΑΒΓΔΕΖΗΘΙΑ) = 11,780

Κλίμακα 1:1000

θέση έκτασης

Η 30 Ζ Κοινοτική 40 Ε Δασική 55 Δ 47,50 Γ 55 Β 145 Α 47,50 Ι 48 Θ 30 Η

ΕΘΝΙΚΗ ΟΔΟΣ ΗΓΟΥΜΕΝΙΤΣΑΣ ΑΘΗΝΩΝ

προς Ηγουμενίτσα

Ηγ/σα 30-8-93
Ο συντάξας
ΜΙΧΑΗΛ ΧΡ. ΚΟΚΚΟΡΗΣ
ΤΕΧΝ. ΓΕΩΠΟΝΙΑΣ
ΤΜΗΜΑΤΑΡΧΗΣ Α'

Θεωρήθηκε
Ηγ/σα 31/8/1993
Ο Νομάρχης
Χαρ. Φραγκούλης

Ο Δ/ντής Δασών
Αθανάσιος Γκαντζιός
Δασολ. ...Ε 2
Εισηγητής Α'

ΠΟΛΕΟΔΟΜΙΑ

ΔΙΑΤΑΓΜΑΤΑ

(2)

Τροποποίηση του εγκεκριμένου ρυμοτομικού σχεδίου του Δήμου Κηφισιάς και της Κοινότητας Εκάλης (Ν. Αττικής) και επιβολή προκηπίου.

Ο ΠΡΟΕΔΡΟΣ ΤΗΣ ΕΛΛΗΝΙΚΗΣ ΔΗΜΟΚΡΑΤΙΑΣ

Έχοντας υπόψη:

1. Τις διατάξεις των άρθρων 3, 9 και 70 του Ν. Δ/τος της 17.7.1923 «Περί σχεδίου πόλεων κ.λπ.» (Α' 228), όπως μεταγενέστερα τροποποιήθηκαν και συμπληρώθηκαν.

2. Τις διατάξεις του άρθρου 23 παρ. 1 εδ. ιδ του Ν. 1558/1985 «Κυβέρνηση και Κυβερνητικά Όργανα» (Α' 137).

3. Τις διατάξεις του άρθρου 99 (παρ. 3) του Ν. 1892/1990 «Για τον εκσυγχρονισμό και την ανάπτυξη και άλλες διατάξεις» (Α' 101) όπως αντικαταστάθηκε με την παρ. 2 του άρθρου 7 του Ν. 2052/1992 «Μέτρα για την αντιμετώπιση του νέφους και πολεοδομικές ρυθμίσεις» (Α' 94).

4. Την Υ 1958/1992 απόφαση του Πρωθυπουργού και του Υπουργού Περιβάλλοντος Χωροταξίας και Δημοσίων Έργων «Ανάθεση αρμοδιοτήτων στους Υφυπουργούς Περιβάλλοντος Χωροταξίας και Δημοσίων Έργων Χρήστο Κατσιγιάννη και Γεώργιο Βουλγαράκη» (Β' 744).

5. Το 2170/20.3.1992 έγγραφο του Οργανισμού Αθήνας προς τον Δήμο Κηφισιάς και την Κοινότητα Εκάλης για την τήρηση της νόμιμης διαδικασίας και ότι η προθεσμία του άρθρου 31 παρ. 2 του Π.Δ/τος 323/1989 «Κωδικοποίηση σε ενιαίο κείμενο νόμου με τίτλο «Δημοτικός και Κοινοτικός Κώδικας» των ισχυουσών διατάξεων του δημοτικού και κοινοτικού κώδικα όπως τροποποιήθηκαν και συμπληρώθηκαν» (Α' 146) πέρασε άπρακτη.

6. Τις 5/συν. 22/1991, 24/συν. 35η/1991 και 3/συν. 10η/1992 γνωμοδοτήσεις της Εκτελεστικής Επιτροπής του Οργανισμού Αθήνας.

7. Τις διατάξεις του άρθρου 29Α του Ν. 1558/1985 όπως αυτό προστέθηκε με το άρθρο 27 του Ν. 2081/1992 (Α' 154) και το γεγονός ότι από τις κανονιστικές διατάξεις αυτού του δ/τος δεν προκαλείται δαπάνη σε βάρος του κρατικού προϋπολογισμού.

8. Την 365/1993 γνωμοδότηση του Συμβουλίου της Επικρατείας με πρόταση του Υφυπουργού Περιβάλλοντος Χωροταξίας και Δημοσίων Έργων, αποφασίζουμε:

Άρθρο 1

Εγκρίνεται η τροποποίηση του εγκεκριμένου ρυμοτομικού σχεδίου του Δήμου Κηφισιάς και της Κοινότητας Εκάλης (Ν. Αττικής) και ειδικότερα στα Οικοδομικά Τετράγωνα 477, 429, 429α, 426 του Δήμου Κηφισιάς και στα Οικοδομικά Τετράγωνα 1 και 3 της Κοινότητας Εκάλης με τη μετατόπιση των οικοδομικών και ρυμοτομικών γραμμών όπως φαίνεται στα δύο (2) σχετικά πρωτότυπα χρωματισμένα διαγράμματα σε κλίμακα 1:500 που θεωρήθηκαν από το Προϊστάμενο της Διεύθυνσης Τοπογραφικών Εφαρμογών με την 74834/1993 πράξη του και που αντίτυπά τους σε φωτοσμίκρυνση δημοσιεύονται με το παρόν διάταγμα.

Άρθρο 2

Στο πρόσωπο των οικοπέδων οικοδομημένων ή μη των παραπάνω Οικοδομικών Τετραγώνων επιβάλλεται προκήπιο πλάτους έξι (6), έξι και μισού (6.50) και επτά (7) μέτρων όπως φαίνεται στα σχετικά διαγράμματα.

Άρθρο 2

Η ισχύς του παρόντος διατάγματος αρχίζει από τη δημοσίευσή του στην Εφημερίδα της Κυβερνήσεως.

Στον Υφυπουργό Περιβάλλοντος Χωροταξίας και Δημοσίων Έργων αναθέτουμε τη δημοσίευση και εκτέλεση του παρόντος διατάγματος.

Αθήνα, 26 Ιουλίου 1993

Ο ΠΡΟΕΔΡΟΣ ΤΗΣ ΔΗΜΟΚΡΑΤΙΑΣ

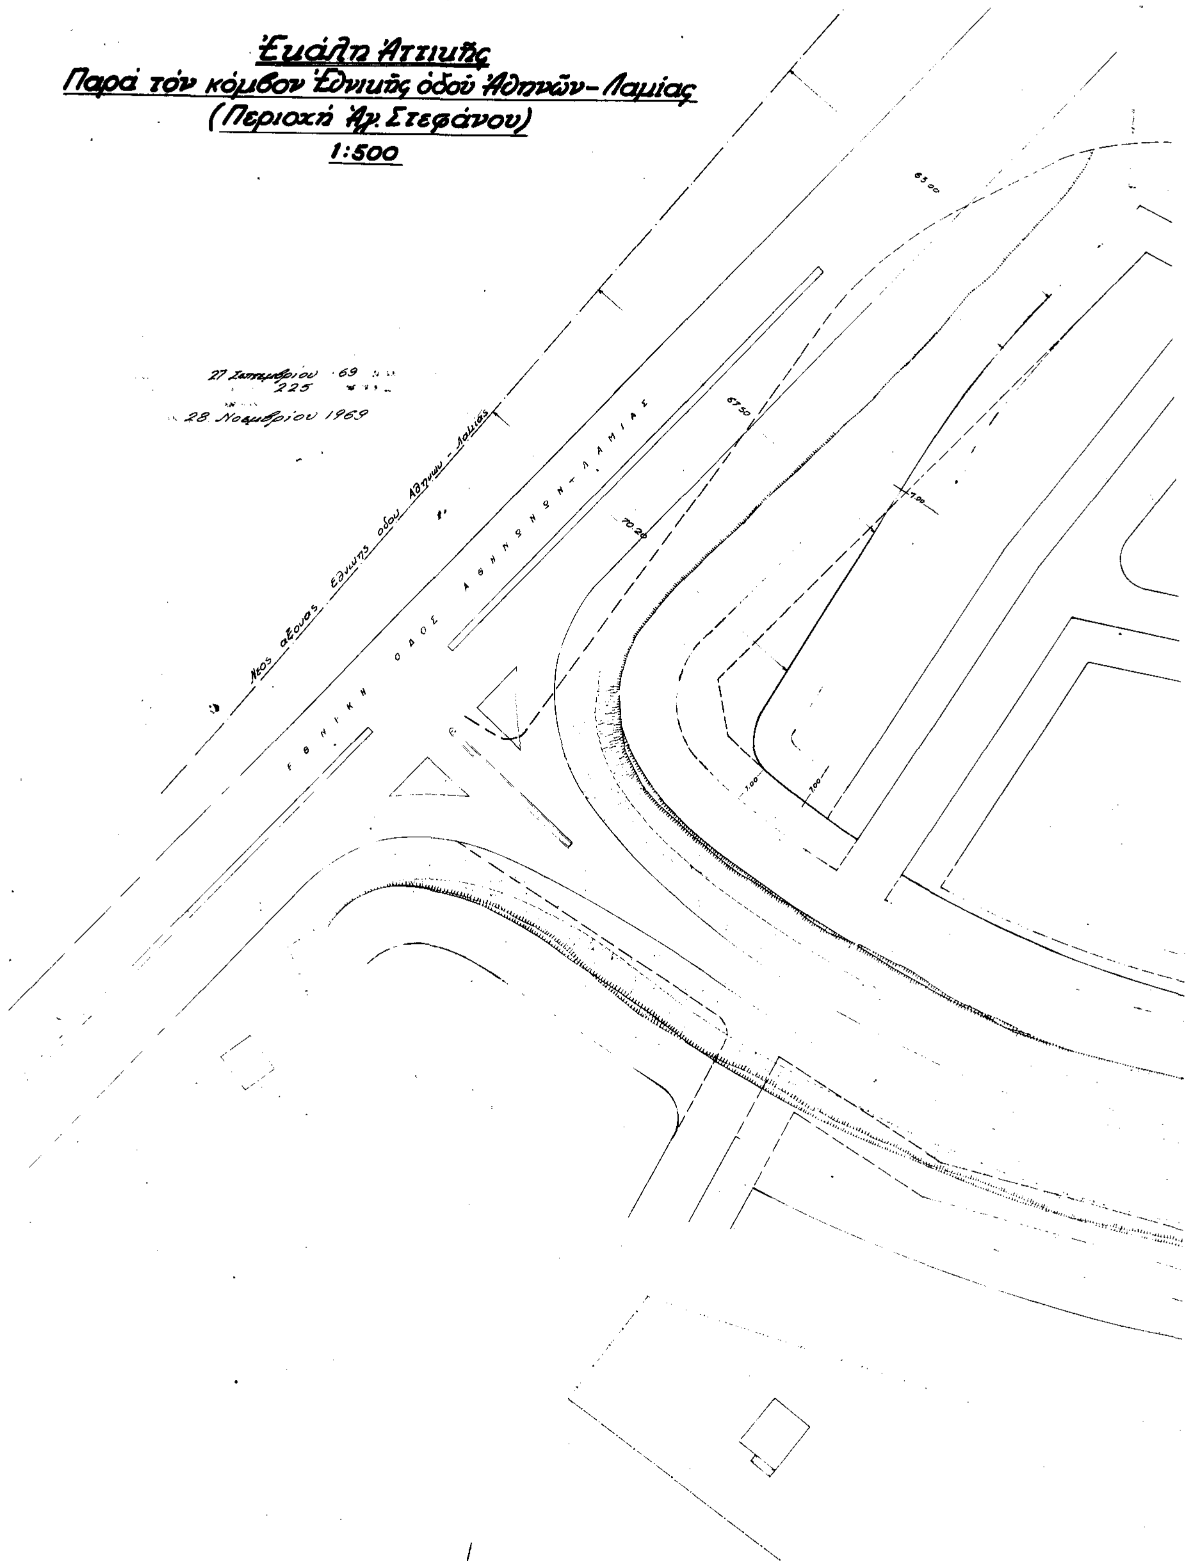
ΚΩΝΣΤΑΝΤΙΝΟΣ Γ. ΚΑΡΑΜΑΝΛΗΣ

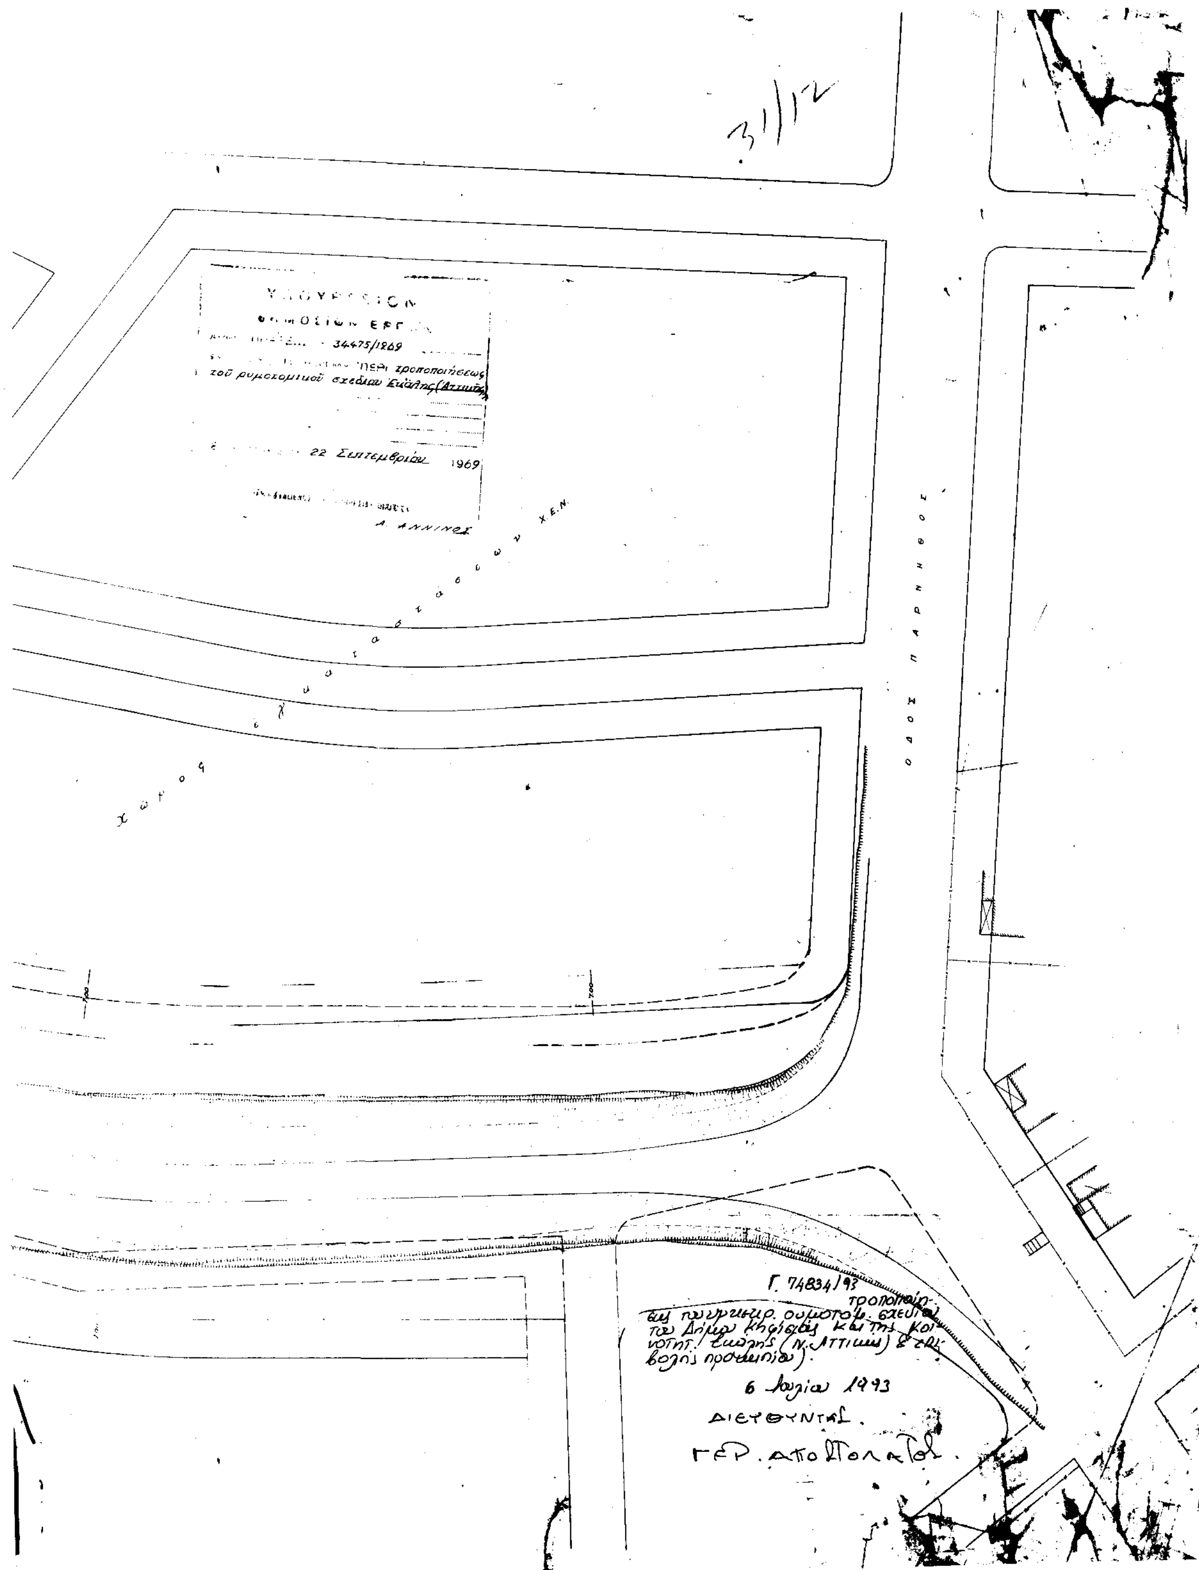
Ο ΥΦΥΠΟΥΡΓΟΣ

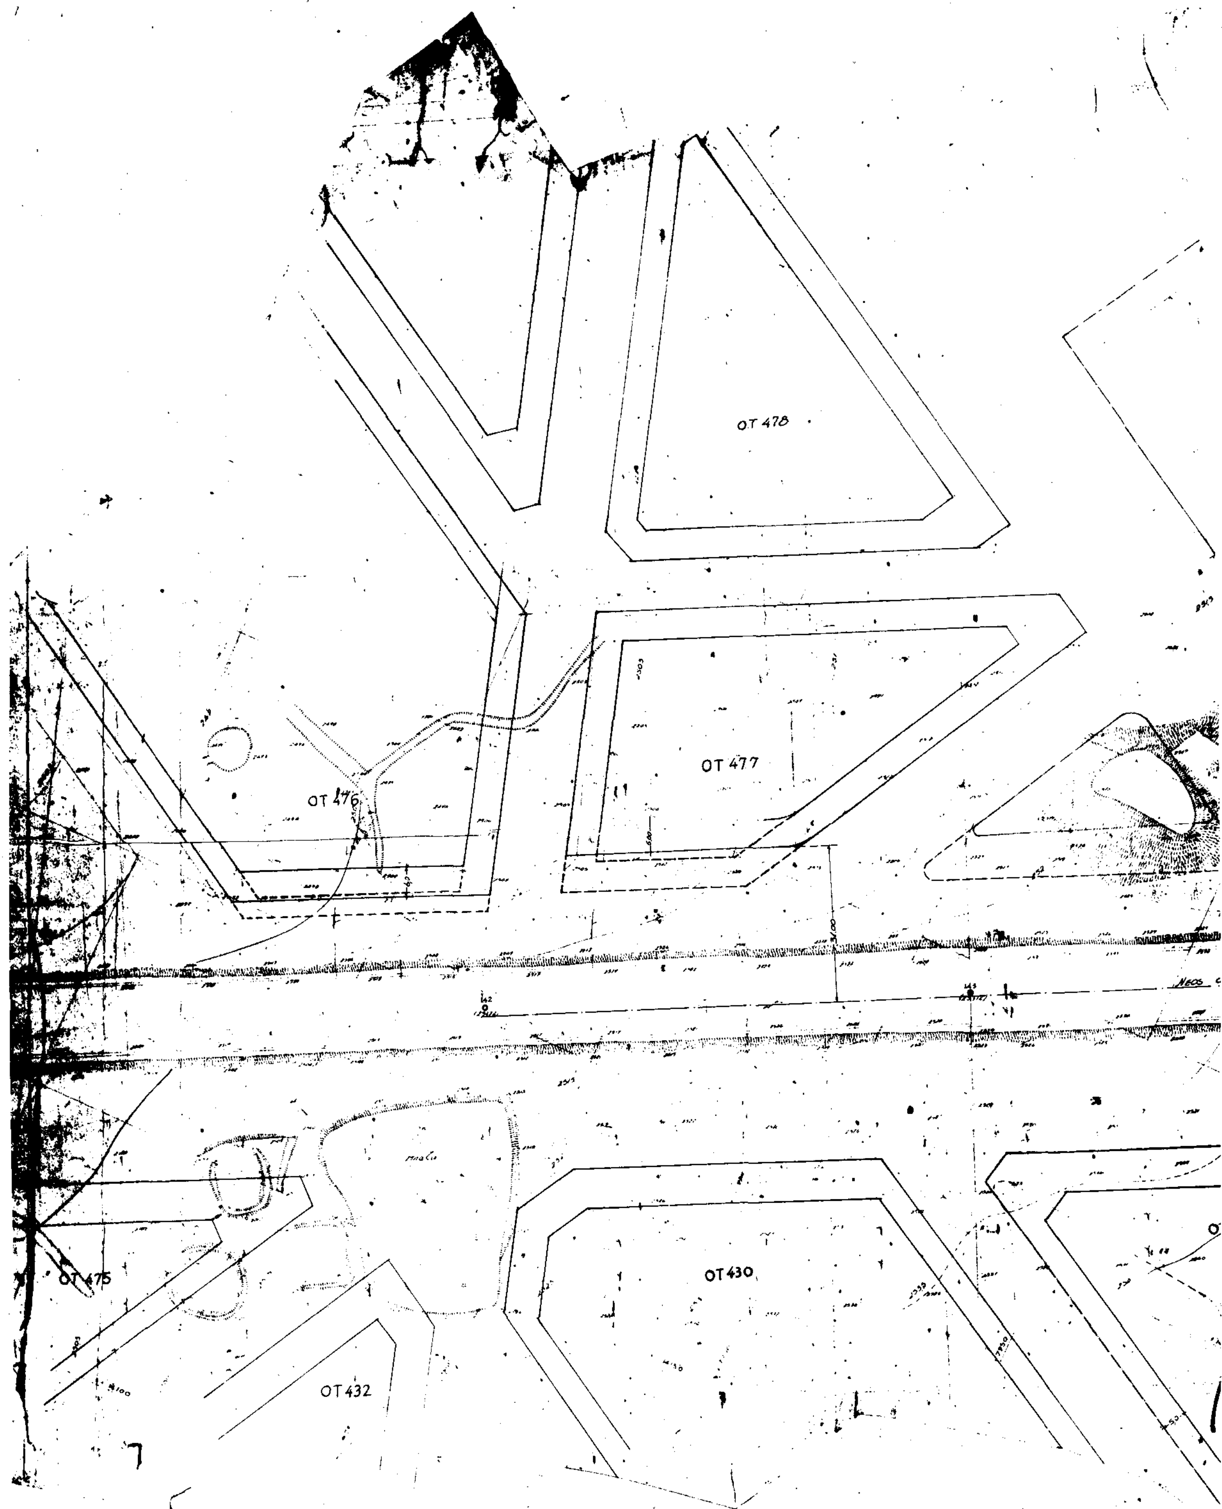
ΠΕΡΙΒΑΛΛΟΝΤΟΣ, ΧΩΡΟΤΑΞΙΑΣ

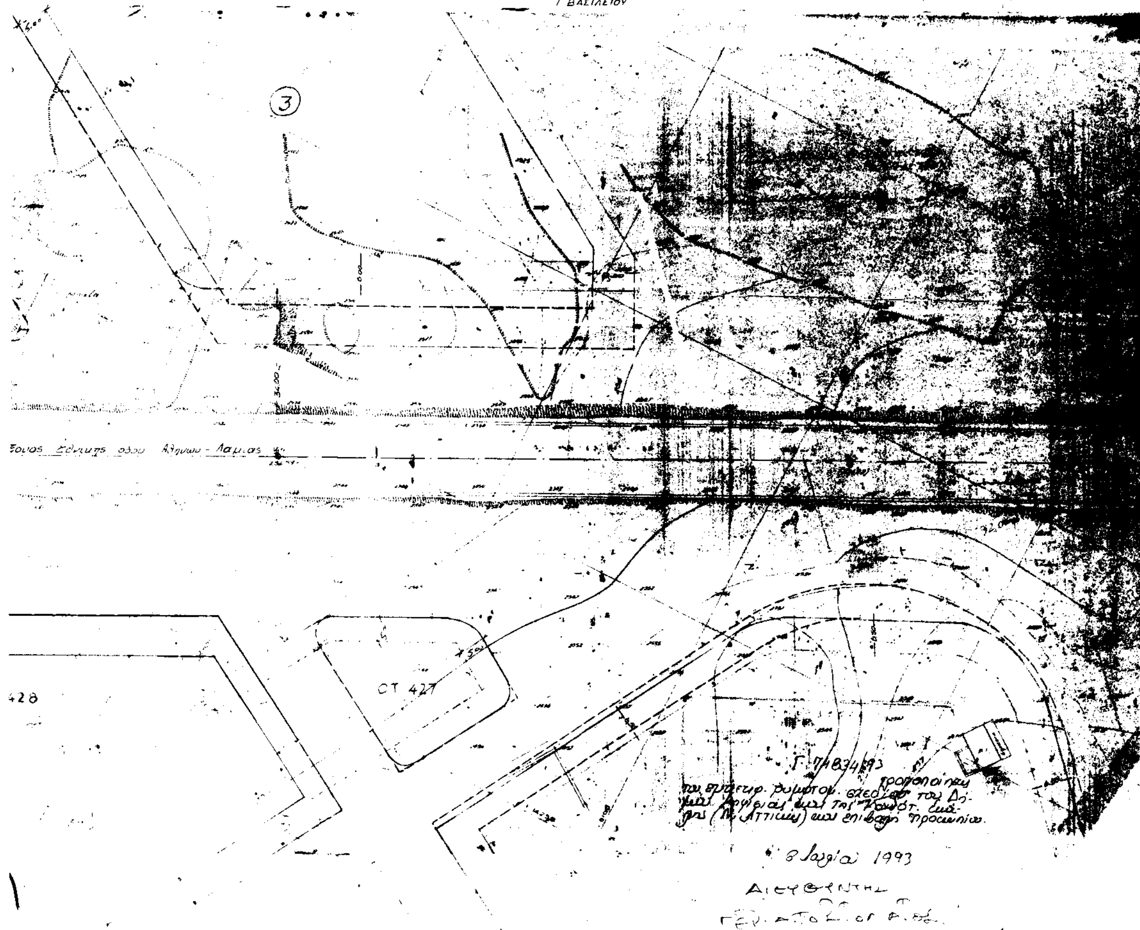
ΚΑΙ ΔΗΜ. ΕΡΓΩΝ

ΓΕΩΡΓΙΟΣ ΒΟΥΛΓΑΡΑΚΗΣ


Ἐκάλη Ἀττικῆς
Παρά τόν κόμβον Ἐθνικῆς ὁδοῦ Ἀθηνῶν-Λαμίας
(Περιοχή Ἁγ. Στεφάνου)
1:500
27 Σεπτεμβρίου 69
225
28 Νοεμβρίου 1969
Νεος αξονας Εθνικης οδου Αθηνων - Λαμιας
ΕΘΝΙΚΗ ΟΔΟΣ ΑΘΗΝΩΝ-ΛΑΜΙΑΣ
70.20
67.50
63.00


34475/1969
Περι τροποποιήσεως
τοῦ ρυμοτομικοῦ σχεδίου
22 Σεπτεμβρίου 1969
Α. ΑΝΝΙΝΟΣ
ΧΕΝ
ΟΔΟΣ ΠΑΡΝΗΘΟΣ
Γ. 74834/93
6 Ιουλίου 1993
ΔΙΕΥΘΥΝΤΗΣ
ΓΕΡ. ΑΠΟΣΤΟΛΑΤΟΣ


ΟΤ 478
ΟΤ 477
ΟΤ 476
ΟΤ 475
ΟΤ 430
ΟΤ 432


46054/1969
τροποποιήσεως
11 Σεπτεμβρίου 69
Ι. ΒΑΣΙΛΕΙΟΥ
③
CT 427
428
8 Ιουλίου 1993

ΑΠΟΦΑΣΕΙΣ

Αριθ. 9348/οικ. (3)

Επέκταση των ρυθμίσεων περί εισφοράς σε γη και χρήμα των άρθρων 5 και 6 του από 20.8.1985 Π.Δ/τος (ΦΕΚ 414 Δ΄/30.8.1985) στην περιοχή του οριοθετημένου τμήματος του οικισμού Σκάλας Ποταμιάς Θάσου κάτωθεν του επαρχιακού δρόμου.

Ο ΝΟΜΑΡΧΗΣ ΚΑΒΑΛΑΣ

Έχοντας υπόψη:

1. Τις διατάξεις του Ν.Δ/τος της 17.7.1923 «Περί σχεδίων πόλεων» κ.λπ. όπως μεταγενέστερα τροποποιήθηκαν και συμπληρώθηκαν.

2. Τις διατάξεις του Ν. 947/1979 «Περί οικιστικών περιοχών» (ΦΕΚ 169/Α΄).

3. Τις διατάξεις του Ν. 3200/1955 (ΦΕΚ 97/Α΄).

4. Τις διατάξεις του Α.Ν. 314/68 «Περί παροχής εις τον Υπουργό Βορείου Ελλάδος και Νομάρχης αρμοδιότητας επί θεμάτων εγκρίσεως επεκτάσεως ή τροποποιήσεως σχεδίων πόλεων και κωμών» (ΦΕΚ 47/Α΄), όπως αντικαταστάθηκε με το Ν.Δ. 1018/1971 (ΦΕΚ 220/Α΄) και συμπληρώθηκε με την παρ. 2 του άρθρου 33 του Ν. 1337/83 «Περί επεκτάσεως των πολεοδομικών σχεδίων, οικιστική ανάπτυξη και σχετικές ρυθμίσεις» (ΦΕΚ 33/Α΄).

5. Τις διατάξεις του με αριθμ. 183 Π.Δ/γματος της 9.5.86 «Μεταβίβαση αρμοδιότητας στους Νομάρχες έγκρισης τροποποιήσεων ρυμοτομικών σχεδίων και επιβολής προκηπίων» (ΦΕΚ 70/Α).

6. Το από 30.8.85 Π.Δ/γμα «Πολεοδόμηση και επέκταση οικισμών της χώρας μέχρι 2.000 κατοίκους και τροποποίηση του από 24.4.1985 Π.Δ/τος (ΦΕΚ 414/Δ΄).

7. Το από 24.4.1985 Π.Δ/γμα (ΦΕΚ 181 Δ΄), όπως τροποποιήθηκε με το από 14.2.87 Π.Δ/γμα (ΦΕΚ 13/Δ΄).

8. Την με αριθμ. 78/93 απόφαση του Κοινοτικού Συμβουλίου Ποταμιάς Θάσου.

9. Την με αριθμ. 2/280/27/26.7.1993 γνωμοδότηση του Συμβουλίου Χ.Ο.Π. Ν. Καβάλας, αποφασίζουμε:

1. Να γίνει επέκταση των ρυθμίσεων περί εισφοράς σε γη και χρήμα των άρθρων 5 και 6 του από 20.8.1985 Π.Δ/τος (ΦΕΚ 414 Δ΄/30.8.1985) και στην περιοχή του οριοθετημένου τμήματος του οικισμού Σκάλας Ποταμιάς κάτωθεν του επαρχιακού δρόμου.

2. Η απόφαση αυτή δεν επιβαρύνει τον Κρατικό προϋπολογισμό ή τον προϋπολογισμό του οικείου ΟΤΑ Ποταμιάς Θάσου.

3. Η απόφαση αυτή με τα διαγράμματα να δημοσιευθεί στην Εφημερίδα της Κυβέρνησης και ισχύει από την δημοσίευσή της.

Καβάλα, 10 Αυγούστου 1993

Ο Νομάρχης

ΑΘΑΝΑΣΙΟΣ ΠΑΡΤΑΛΗΣ

